


施工範圍：

Area A：短桿區

Area B：長桿區

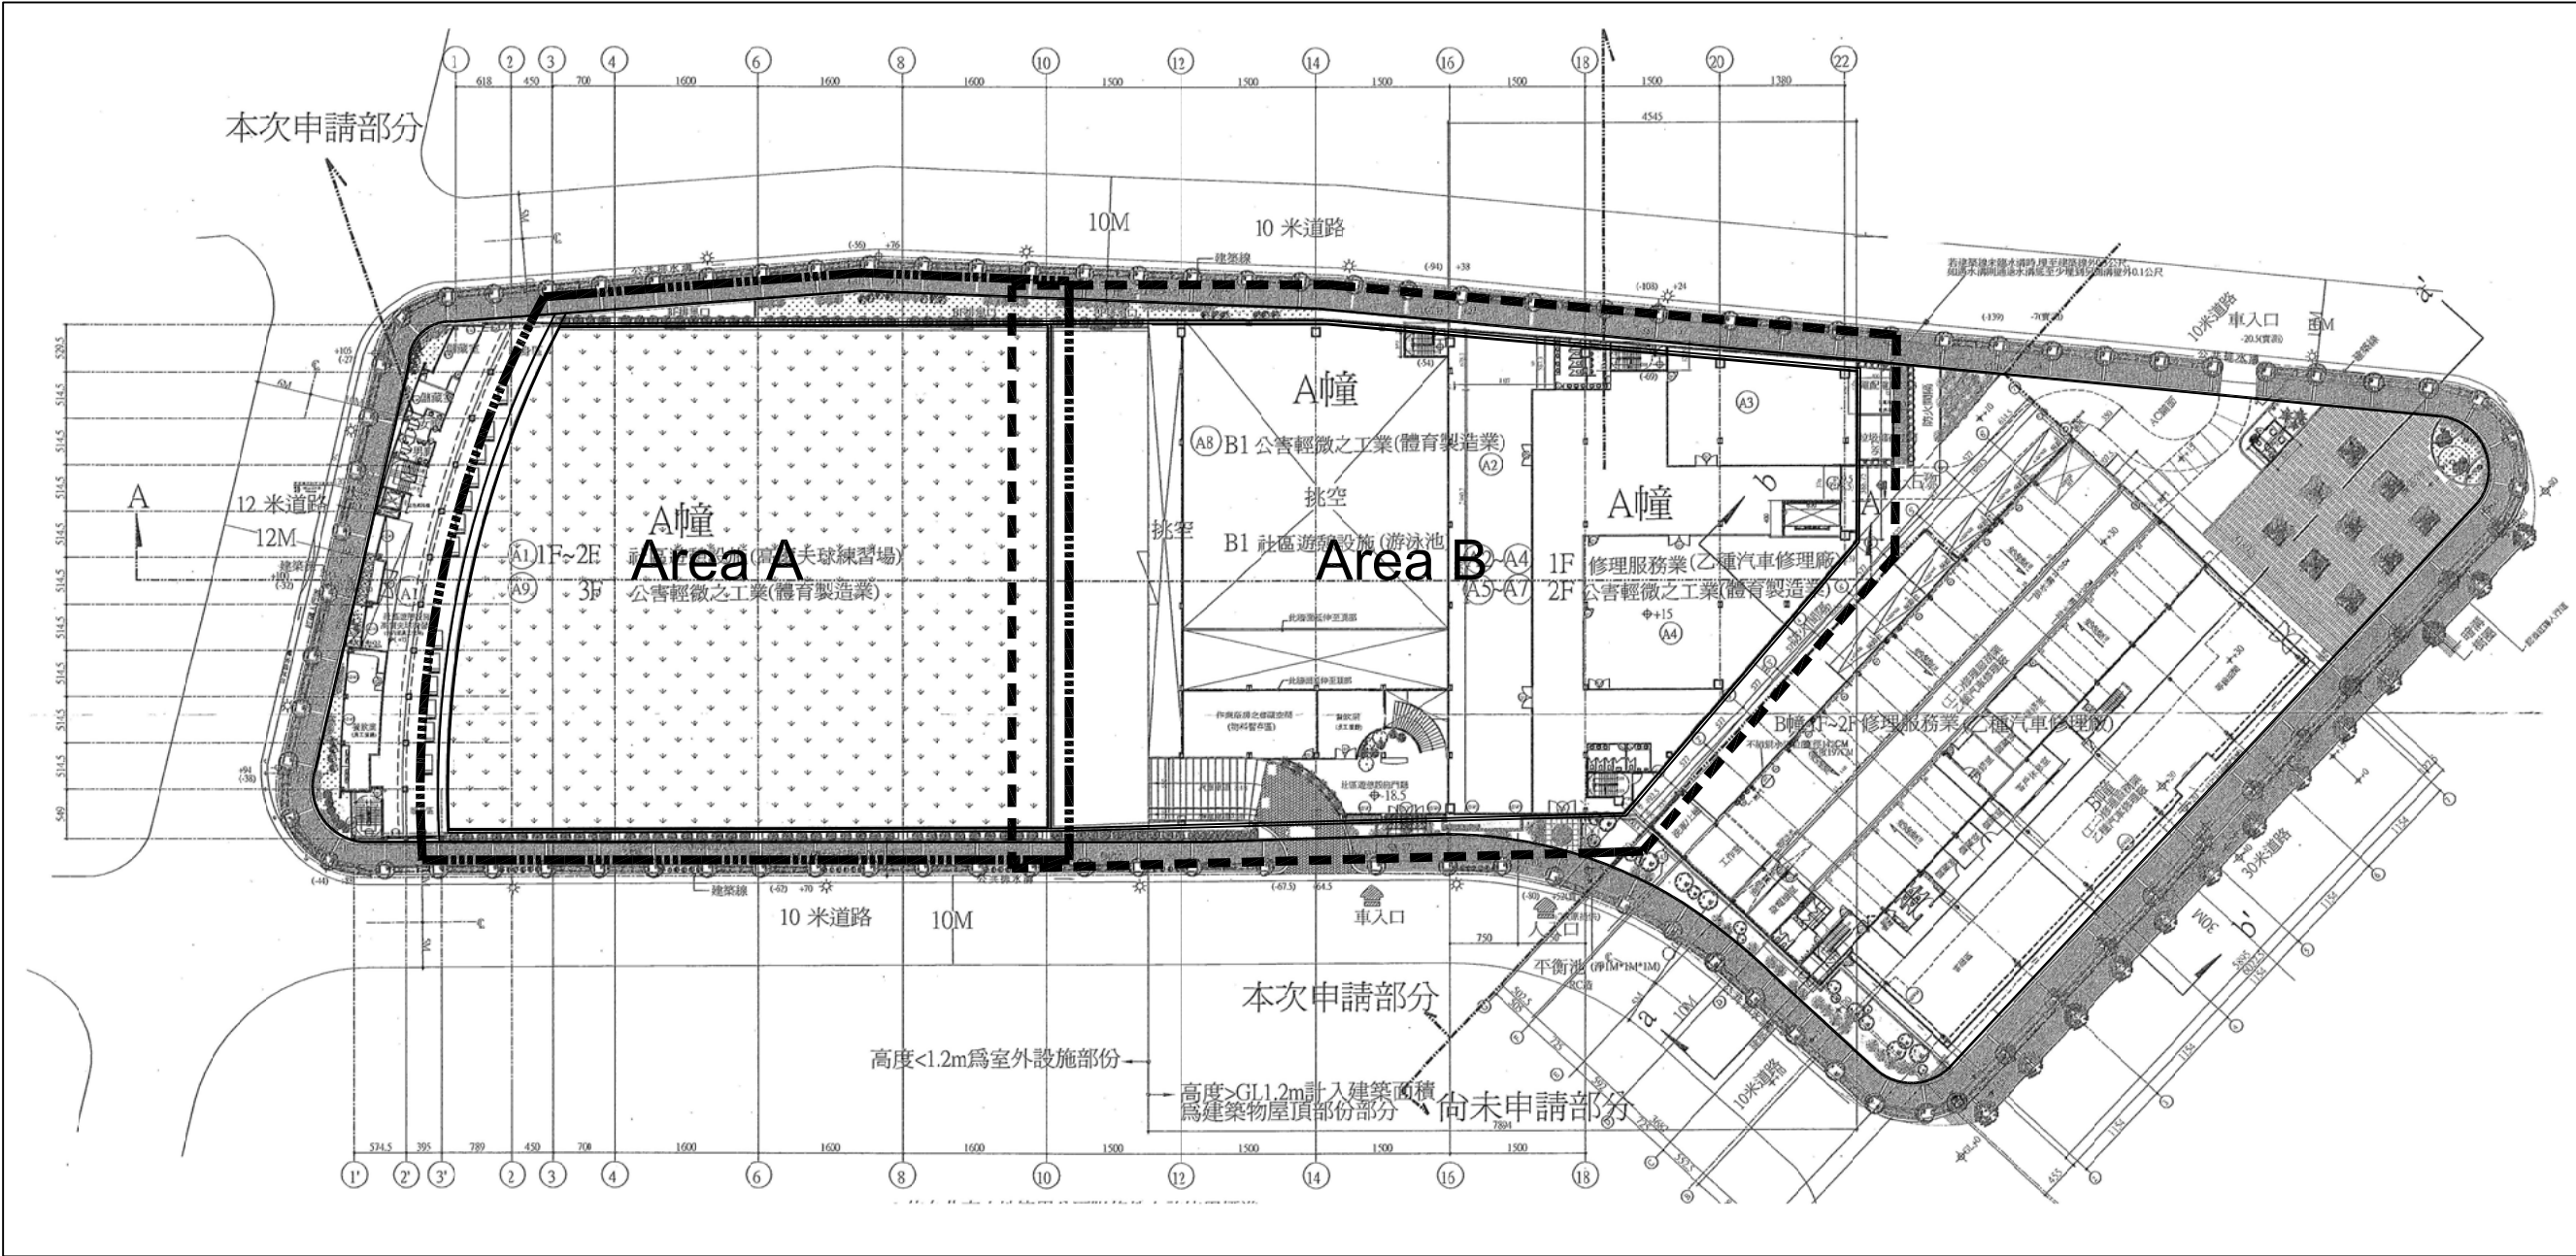

林國華建築師事務所

TEL:(02)8501-1190
FAX:(02)8502-5564
E-mail:kuohwa.lin@msa.hinet.net
地址:台北市中山區敬業二路69號2樓3樓之4

次序 NO.	日期 DATE	修正說明 DESCRIPTION	次序 NO.	日期 DATE	修正說明 DESCRIPTION
■			■		
■			■		
■			■		

專案編號
PROJECT NO.

工程名稱
PROJECT NAME


貝克漢高爾夫球練習場
建築物防水及修繕工程

工程地點
PROJECT ADD 內湖區文德段五小段265,266,267,268,269,270,271號
(臺北市內湖區瑞光路76巷101號代表號)


圖名
INDEX

A B區範圍圖


校核 CHECKED		圖號 DRAWING NO.	A1 - 01	簽章 SIGNING
設計 DESIGNED BY		張號 SHEET NO.	01 / 06	
繪圖 DRAWN BY		業務號 JOB NO.		
比例 SCALE	1/800(A3)	日期 SCALE		

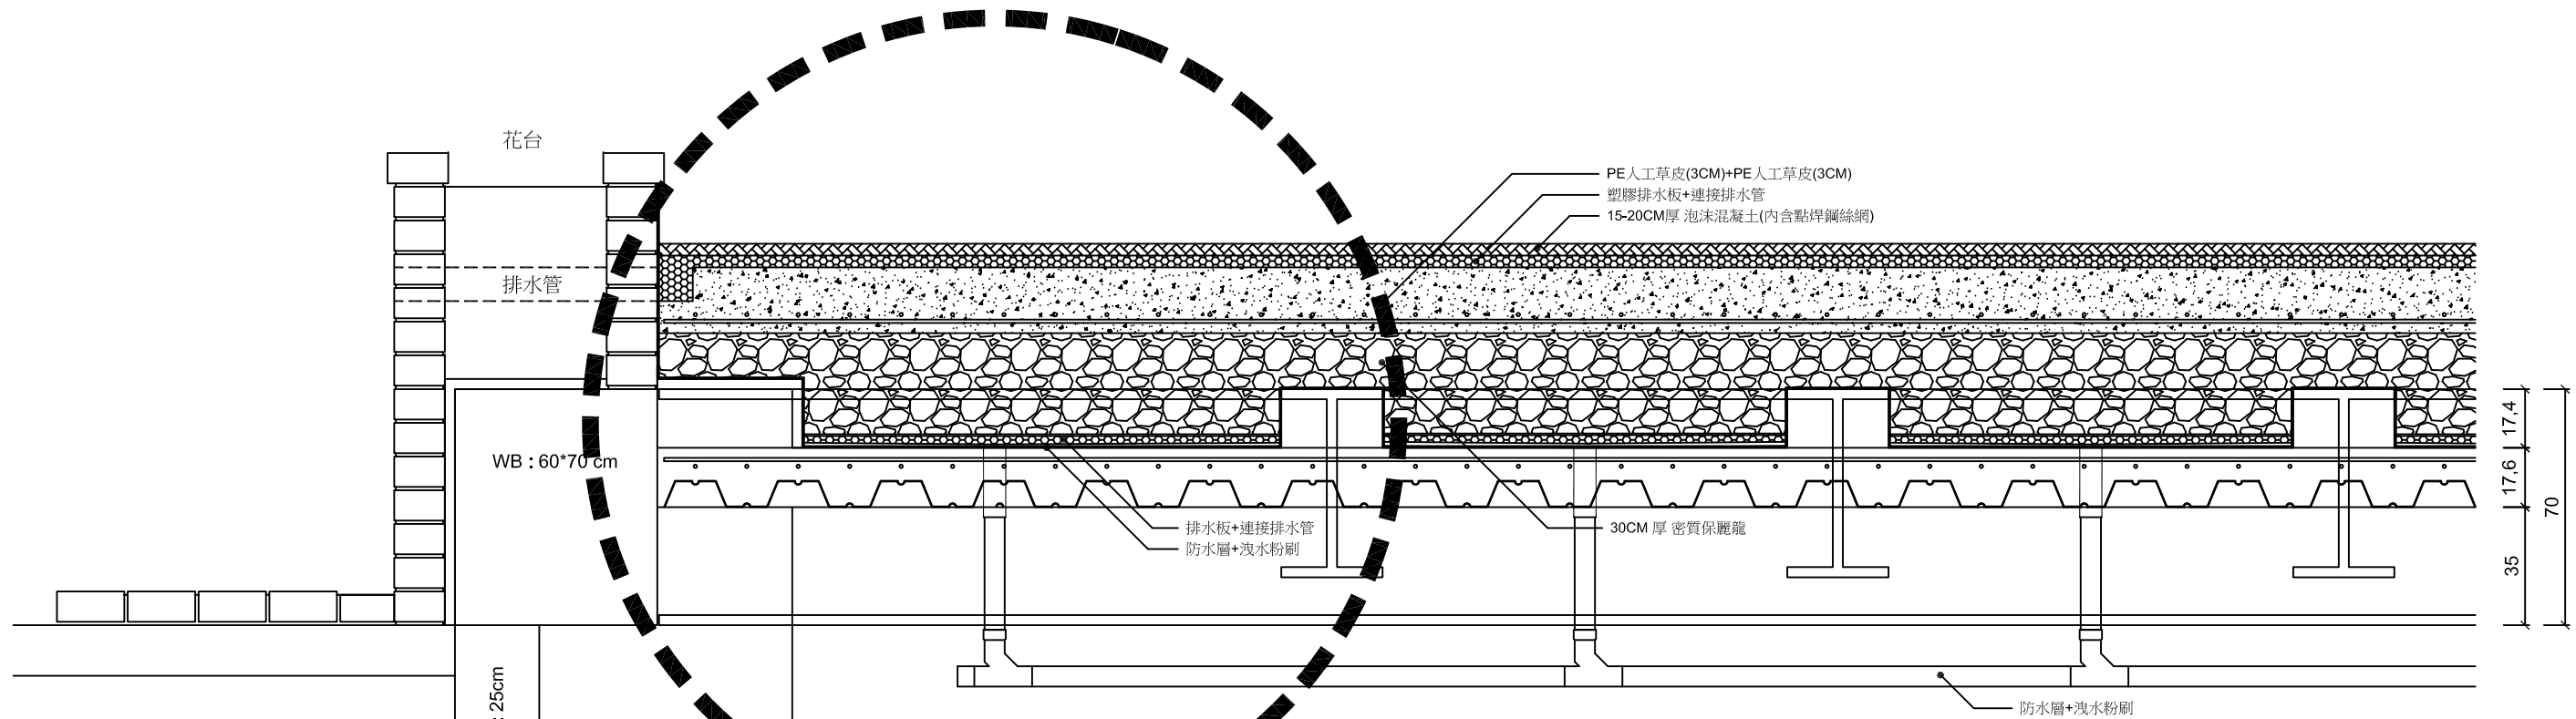


短桿區剖面施工示意圖

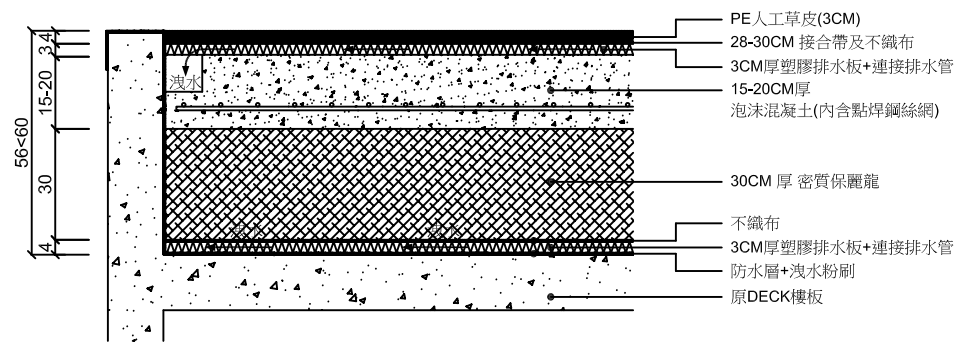

短桿區剖面施工詳圖

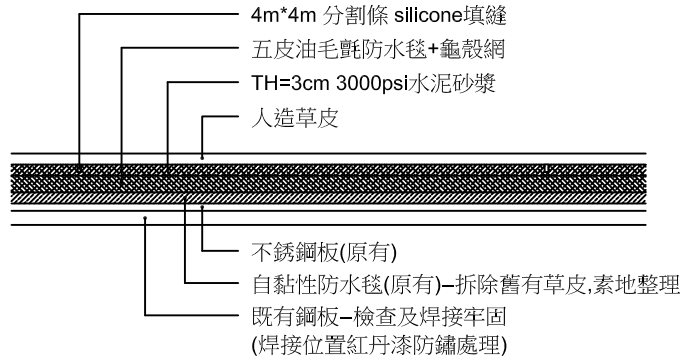

長桿區剖面施工示意圖

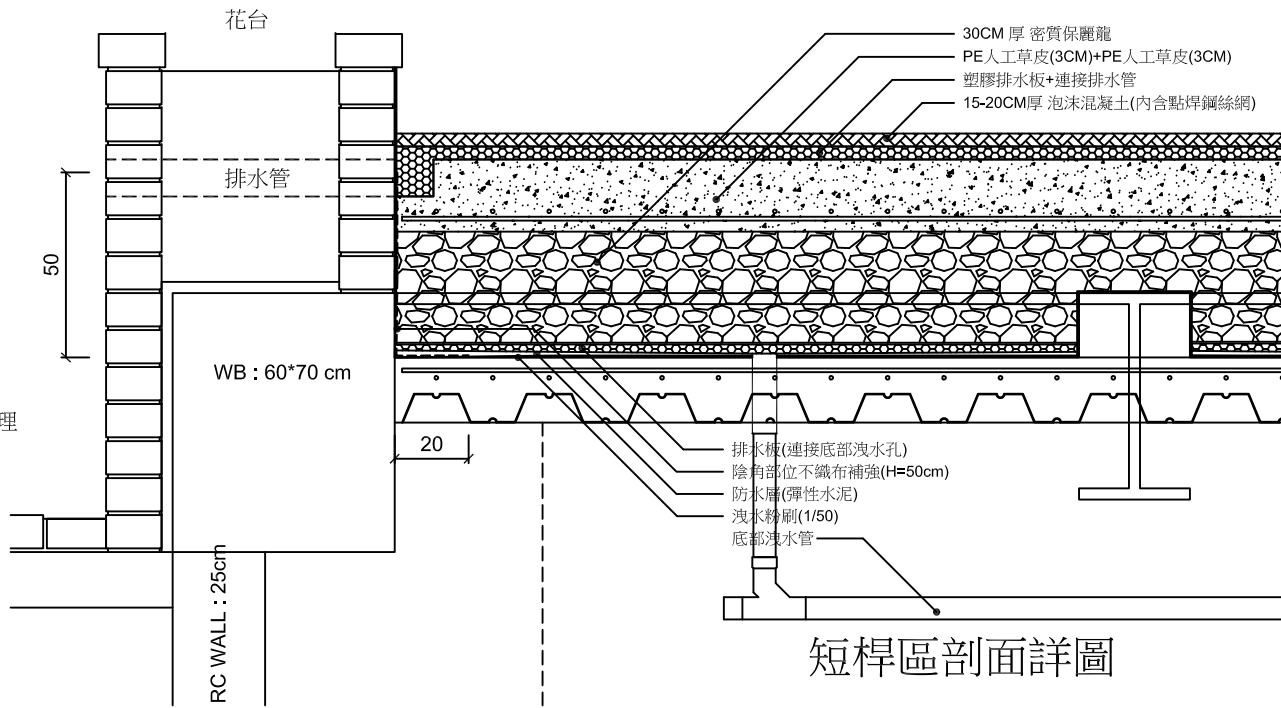

短桿區剖面詳圖

林國華建築師事務所

TEL:(02)8501-1190
FAX:(02)8502-5564
E-mail:kuohwa.lin@msa.hinet.net
地址: 台北市中山區敬業二路69巷2號3樓之4

次序 NO.	日期 DATE	修正說明 DESCRIPTION	次序 NO.	日期 DATE	修正說明 DESCRIPTION
■			■		
■			■		
■			■		

專案編號
PROJECT NO.

工程名稱
PROJECT NAME

貝克漢高爾夫球練習場
建築物防水及修繕工程

工程地點
PROJECT ADD 內湖區文德段五小段265,266,267,268,269,270,271號
(臺北市內湖區瑞光路76巷101號代表號)

圖名
INDEX

斷面圖

校核
CHECKED

設計
DESIGNED BY

繪圖
DRAWN BY

比例
SCALE

1/20(A3)

圖號
DRAWING NO.

張號
SHEET NO.

業務號
JOB NO.

日期
SCALE



A1 - 03

03 / 06

簽章
SIGNING

圍網鋼柱、支座及鋼索之維護與修繕

- 圍網鋼柱位置
- 圍網固定樁位置

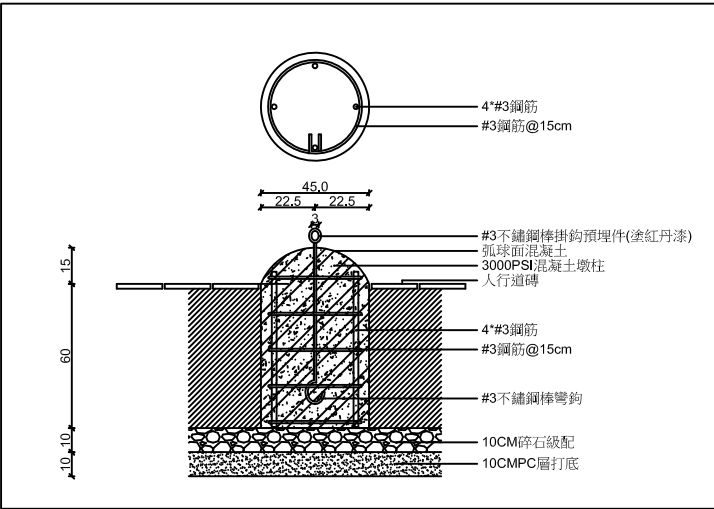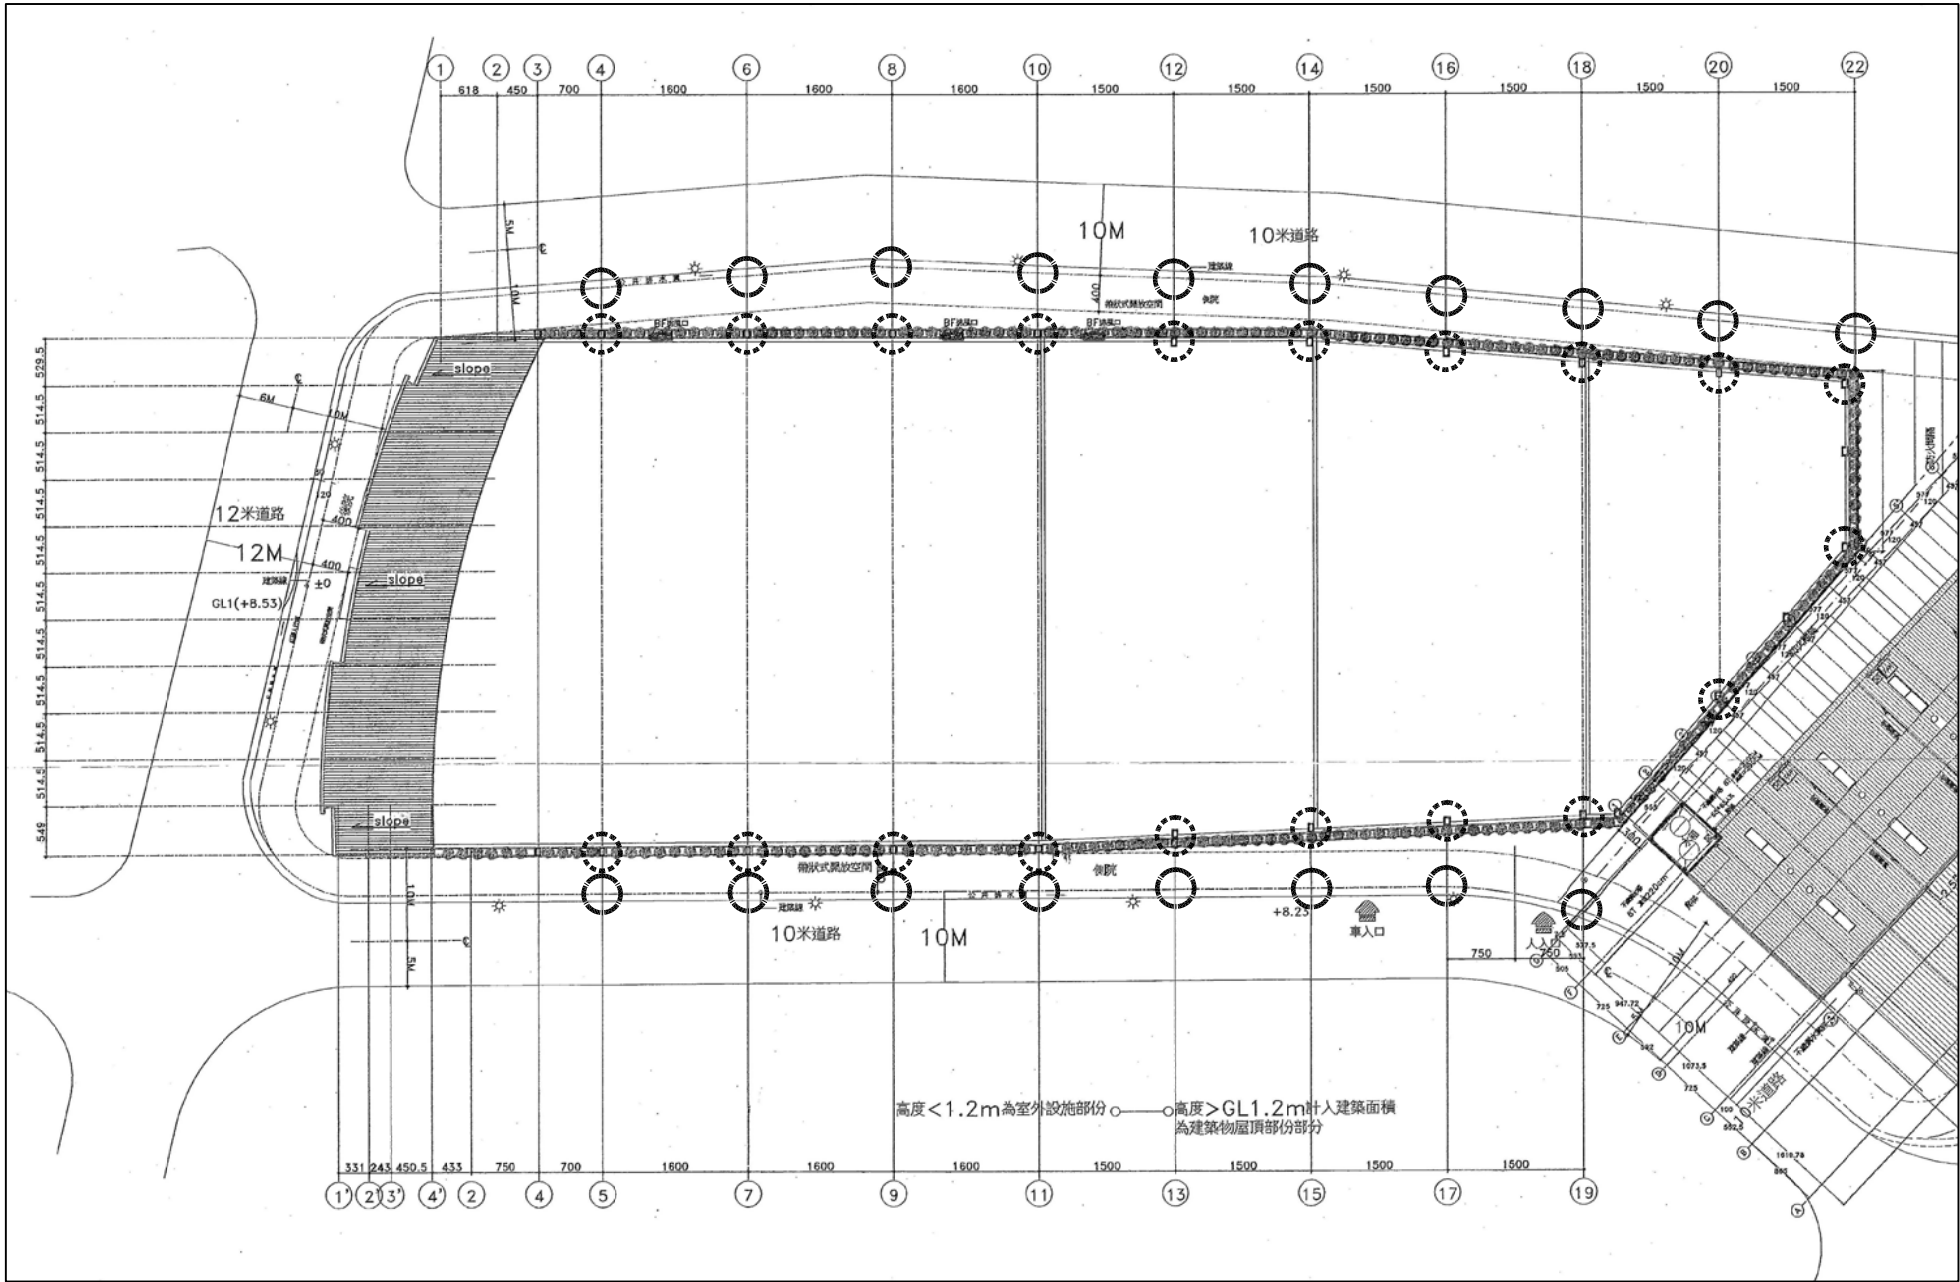

人行道場鑄混凝土鋼索墩座
(含不鏽鋼掛鉤預埋件)詳圖


圍網鋼柱及墩座位置圖

圍網鋼柱

圍網鋼柱建議由外牆蜘蛛人攀爬上鋼柱上檢測,若檢測問題直接維修.

林國華建築師事務所 TEL:(02)8501-1190 FAX:(02)8502-5564 E-mail:kuohwa.lin@msa.hinet.net 地址:台北市中山區敬業二路69巷2號3樓之4	次序 NO.	日期 DATE	修正說明 DESCRIPTION	次序 NO.	日期 DATE	修正說明 DESCRIPTION	專案編號 PROJECT NO.	工程名稱 PROJECT NAME	圖名 INDEX	圍網鋼柱及墩座位置圖	校核 CHECKED	圖號 DRAWING NO.	A1 - 04	簽章 SIGNING
	■			■				貝克漢高爾夫球練習場 建築物防水及修繕工程						
	■			■				工程地點 PROJECT ADD						
	■			■				內湖區文德段五小段265,266,267,268,269,270,271號 (臺北市內湖區瑞光路76巷101號代表號)						
	■			■										
											設計 DESIGNED BY	張 SHEET NO.	04 / 06	
											繪圖 DRAWN BY	業務號 JOB NO.		
											比例 SCALE	1/100(A1)	日期 SCALE	

圍網鋼柱、支座及鋼索之維護與修繕

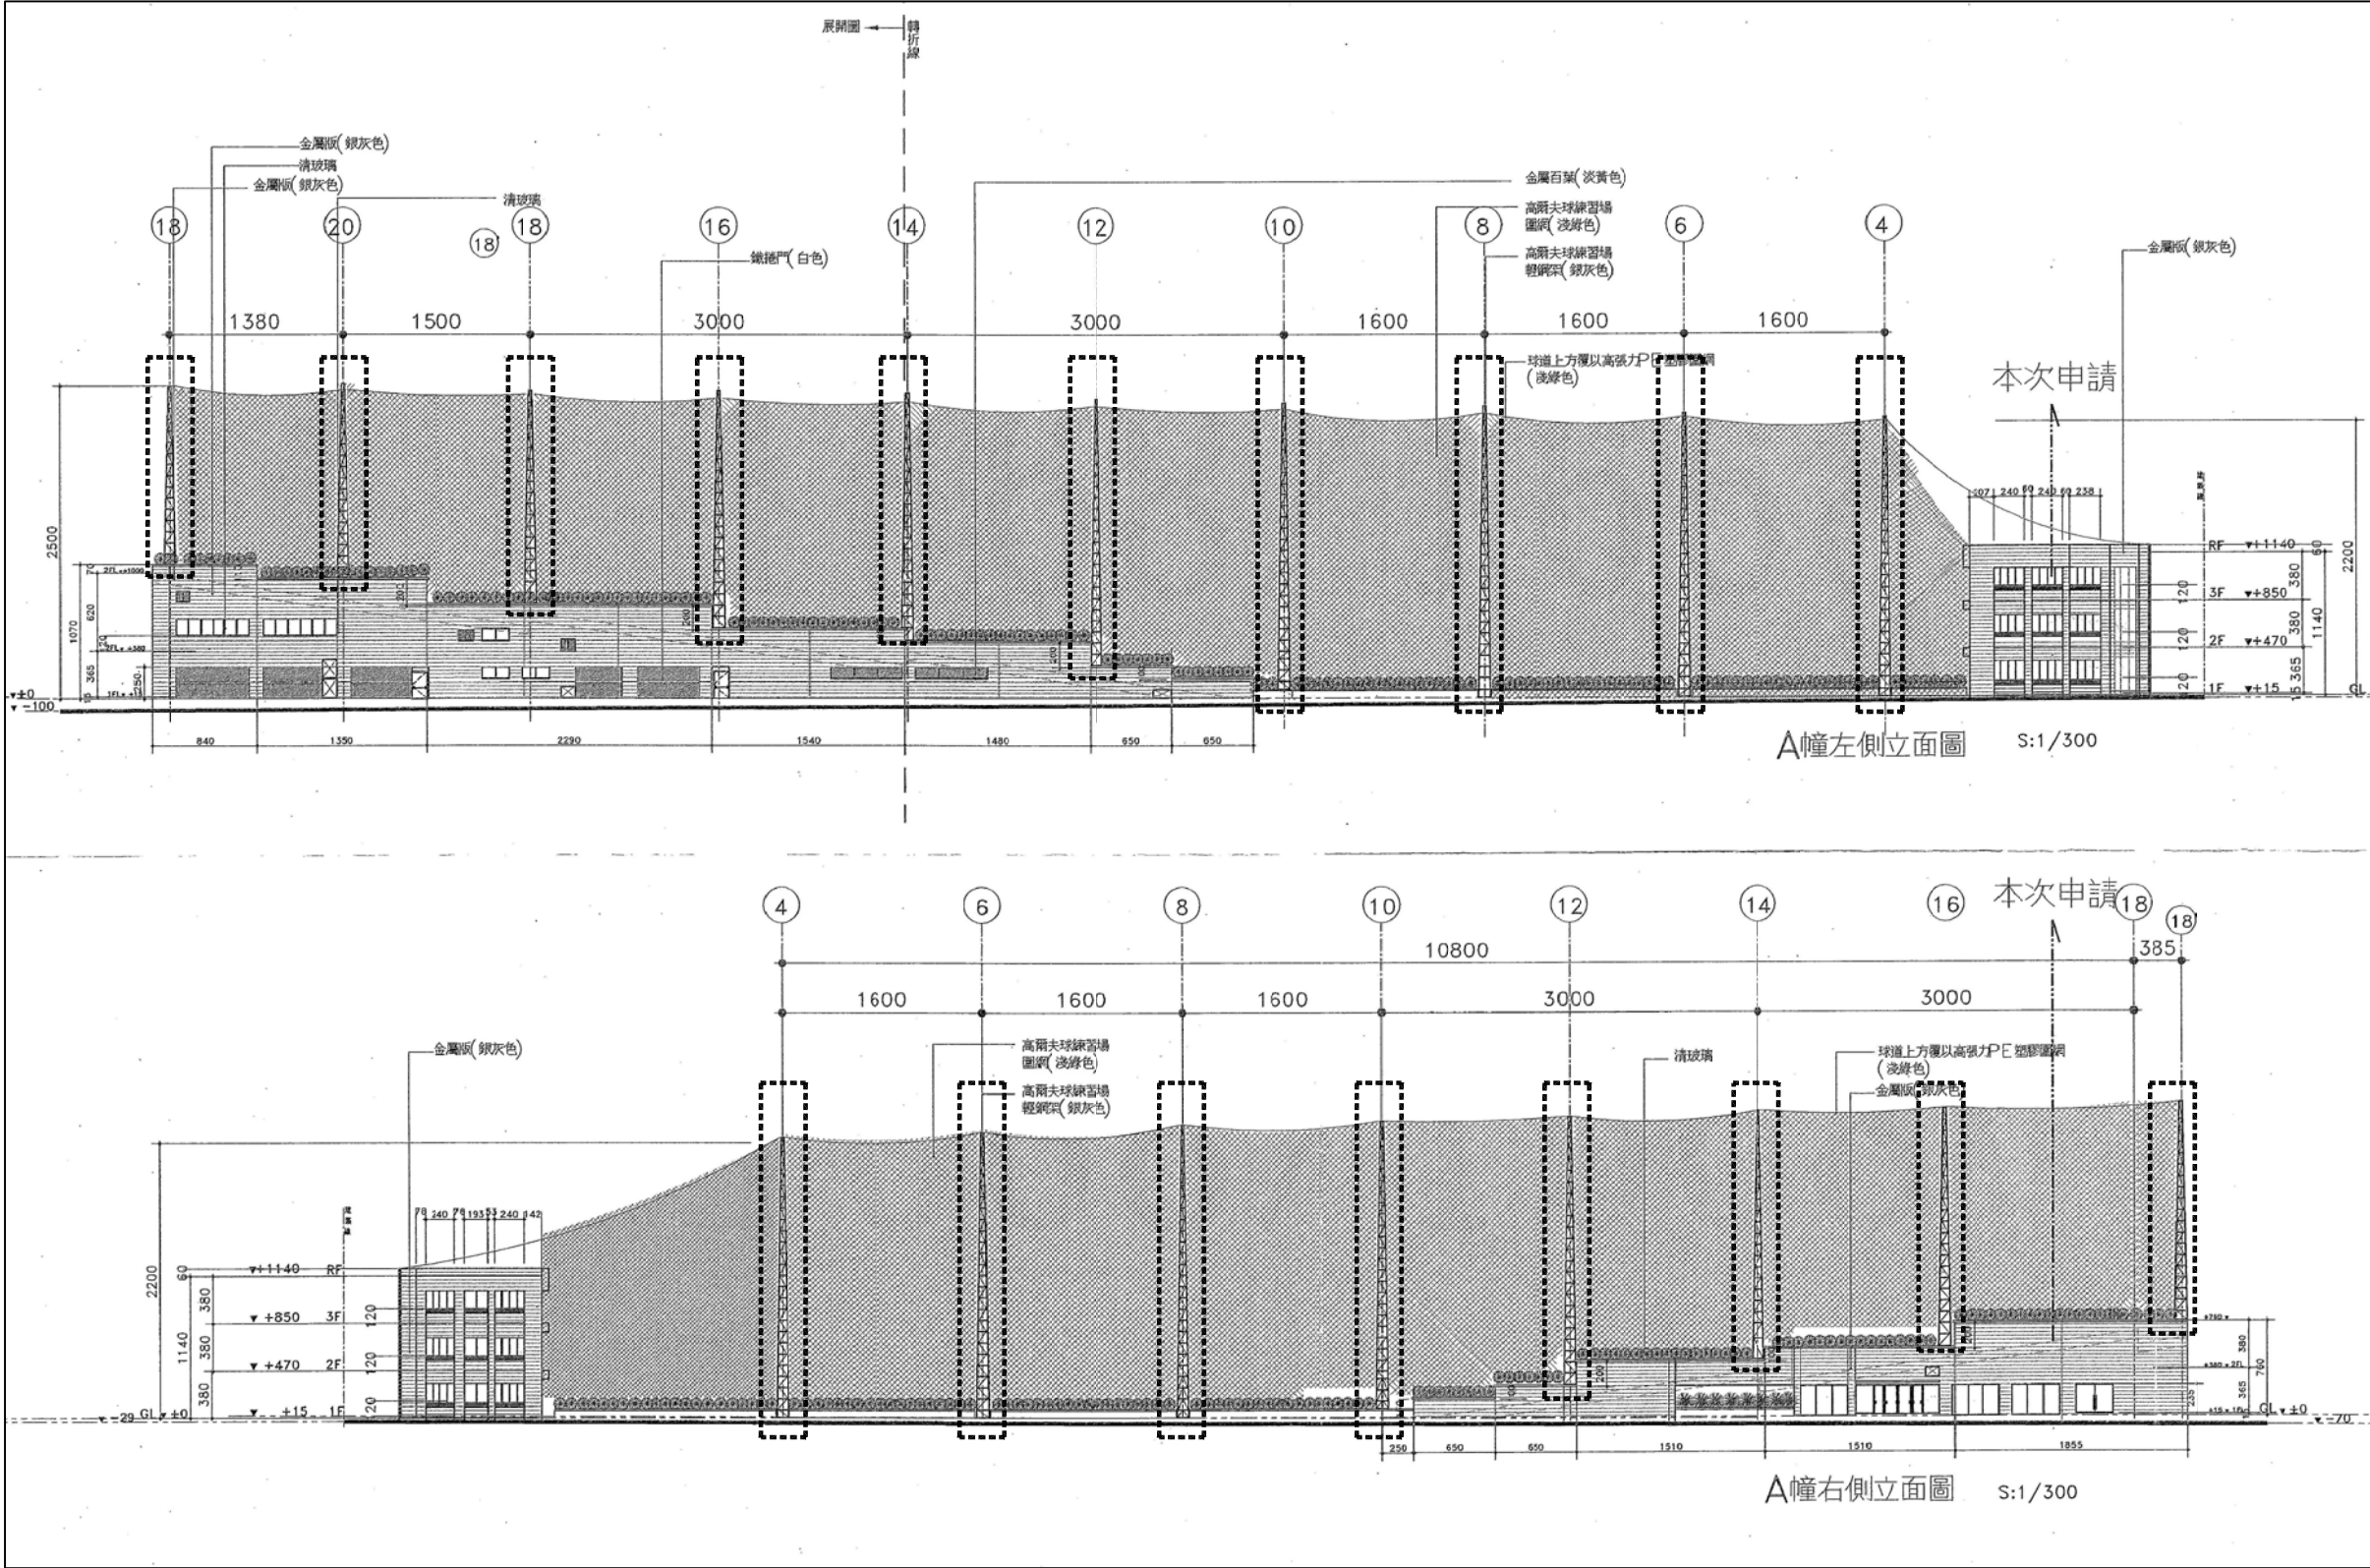

圍網鋼柱位置(共20處)

林國華建築師事務所

TEL:(02)8501-1190
FAX:(02)8502-5564
E-mail:kuohwa.lin@msa.hinet.net
地址:台北市中山區敬業二路69巷2號3樓之4

次序 NO.	日期 DATE	修正說明 DESCRIPTION	次序 NO.	日期 DATE	修正說明 DESCRIPTION
■			■		
■			■		
■			■		

專案編號
PROJECT NO.

工程名稱
PROJECT NAME

貝克漢高爾夫球練習場
建築物防水及修繕工程

工程地點
PROJECT ADDRESS

內湖區文德段五小段265,266,267,268,269,270,271號
(臺北市內湖區瑞光路76巷101號代表號)

圖名
INDEX

圍網鋼柱位置

校核
CHECKED

設計
DESIGNED BY

繪圖
DRAWN BY

比例
SCALE

圖號
DRAWING NO.

張號
SHEET NO.

業務號
JOB NO.

日期
SCALE

A1 - 05

05 / 06

簽章
SIGNING

地下室停車場牆面及天花板漏水及壁癌修繕

壁漏水打針，是利用高壓灌注技術將防水材料(環氧樹脂或同等品)注入牆壁裂縫內，達到止漏效果



車道牆面漏水



車道牆面漏水



天花板(鋼浪版)及 鋼梁滲漏



天花板(鋼浪版)及 鋼梁滲漏




天花板(鋼浪版)及 鋼梁滲漏



漏水石膏板損壞



漏水石膏板損壞

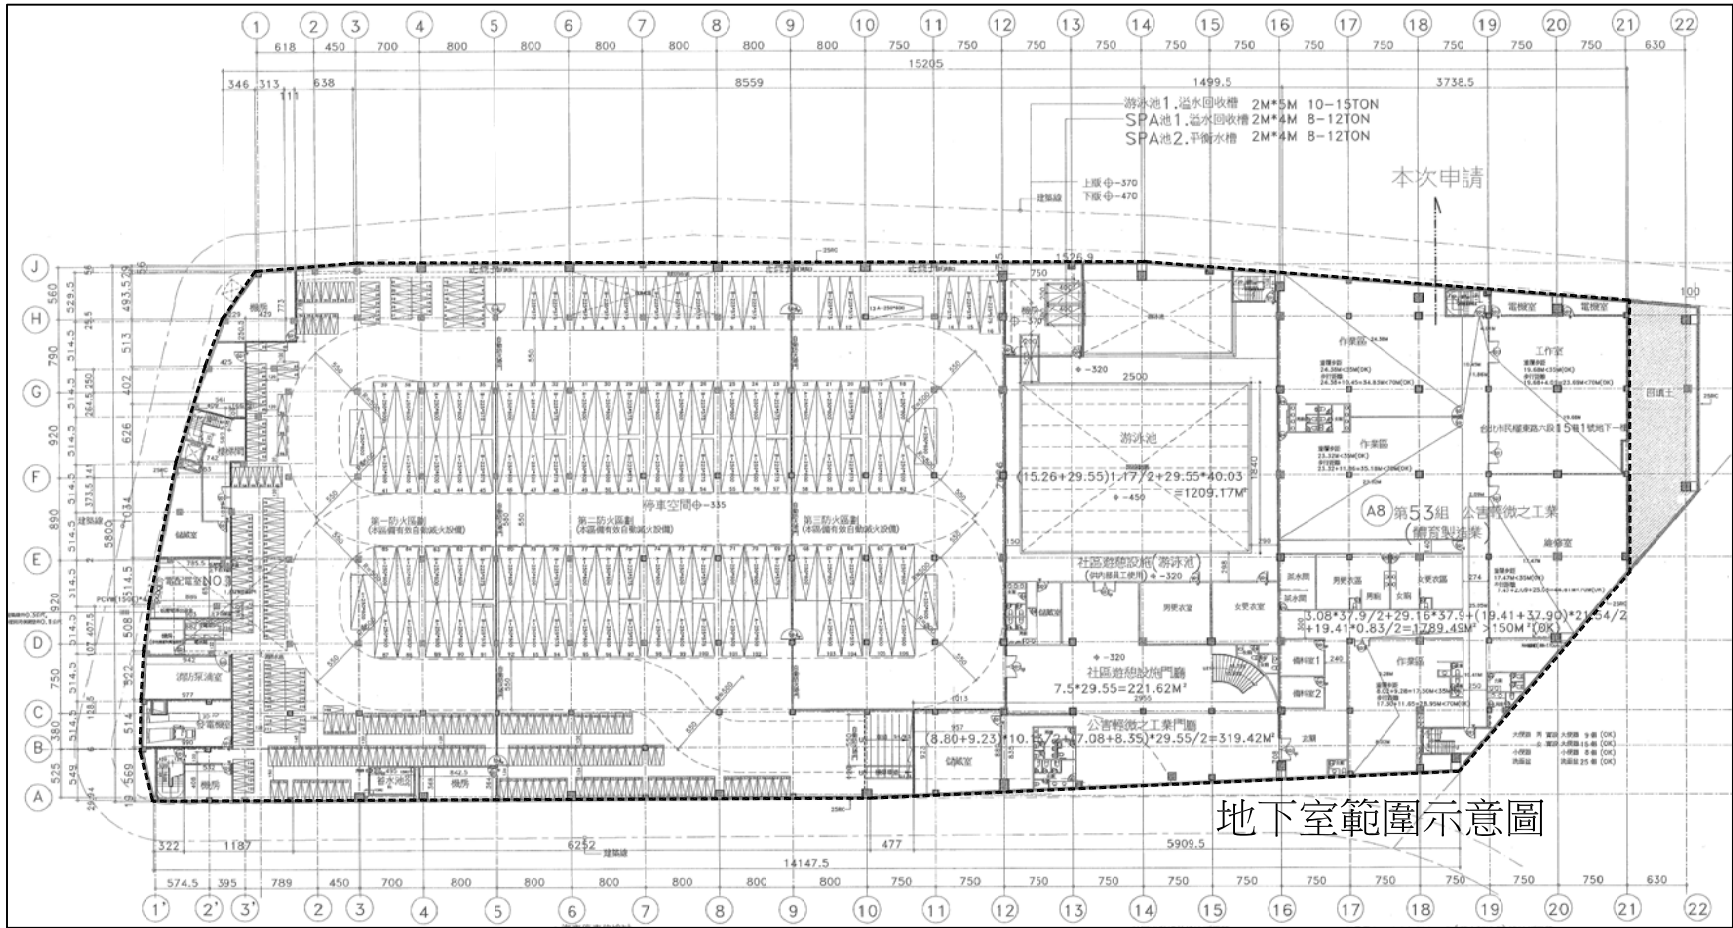

地下室範圍示意圖



地下室牆面漏水



地下室牆面漏水



車道牆面漏水



天花板(鋼浪版)及 鋼梁滲漏



天花板(鋼浪版)及 鋼梁滲漏



漏水天花矽酸鈣板潮濕變形



漏水天花矽酸鈣板潮濕變形

林國華建築師事務所 TEL:(02)8501-1190 FAX:(02)8502-5564 E-mail:kuohwa.lin@msa.hinet.net 地址:台北市中山區敬業二路69巷2號3樓之4	次序 NO.	日期 DATE	修正說明 DESCRIPTION	次序 NO.	日期 DATE	修正說明 DESCRIPTION	專案編號 PROJECT NO.	工程名稱 PROJECT NAME	圖名 INDEX	校核 CHECKED	圖號 DRAWING NO.	A1 - 06	簽章 SIGNING	
	■			■				貝克漢高爾夫球練習場 建築物防水及修繕工程		設計 DESIGNED BY	張 SHEET NO.	06 / 06		
	■			■				工程地點 PROJECT ADD		繪圖 DRAWN BY	業務號 JOB NO.			
	■			■				內湖區文德段五小段265,266,267,268,269,270,271號 (臺北市內湖區瑞光路76巷101號代表號)		比例 SCALE	1/100(A1)	日期 SCALE		
										地下室漏水示意圖				